


# ÚPN-O OLŠOV

## ZMENY A DOPLNKY č.1

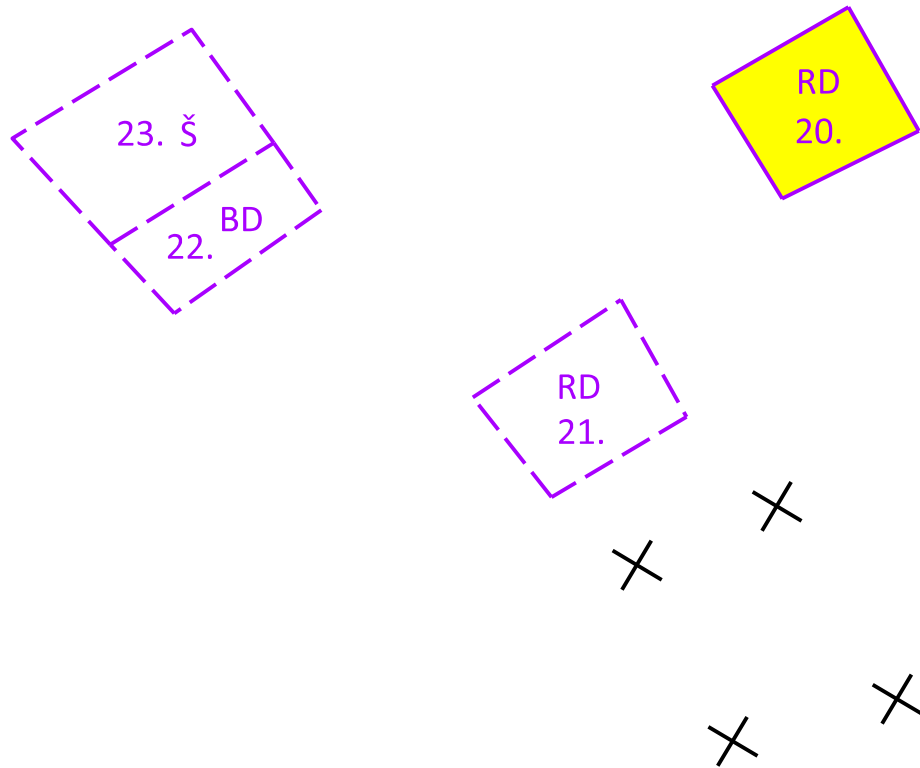

0870443  
8

stav	návrh	
		Kód a skupina BPEJ
		Lokalita perspektívneho použitia PP na nepoľnohospodárske účely
		Lokalita, na ktorú bol udelený súhlas so záberom PP v pôvodnom ÚPN
		Poradové číslo lokality
		Orná pôda
		Rodinné domy
		Bytové domy
		Šport
		Ruší sa

Ing. arch. Viktor Malinovský Rázusova 44, 040 01 Košice tel/fax: 055/62 333 80 mobil: 0905 435 705 e-mail: vmalinovsky@stonline.sk www.malinovsky.sk	objednávateľ	OBEC OLŠOV
	autor	ing. arch. Viktor Malinovský
<b>6</b>	obsah výkresu	VÝKRES PERSPEKTÍVNEHO POUŽITIA POĽNOHOSPODÁRSKEJ PODY NA NEPOĽNOHOSPODÁRSKE ÚČELY
	názov akcie	ÚPN-O OLŠOV ZMENY A DOPLNKY č. 1
	mierka: 1:2000	dátum: jún 2016      formát 1xA4