


ÚPN-O OLŠOV

ZMENY A DOPLNKY č.1

Stav Návrh	
	Hranica riešeného územia
	Sídla
	Cesty I. triedy
	Cesty II. a III. triedy
	Ochranné pásmo vodného zdroja 2.stupňa
	Hlavné skupinové privádzače pitnej vody
	STL Plynovod
	VN elektrické vedenie
	Regulačná stanica plynu
	Vodojem
	Vodný zdroj
	Kultúrne pamiatky
	Zosuvné územie

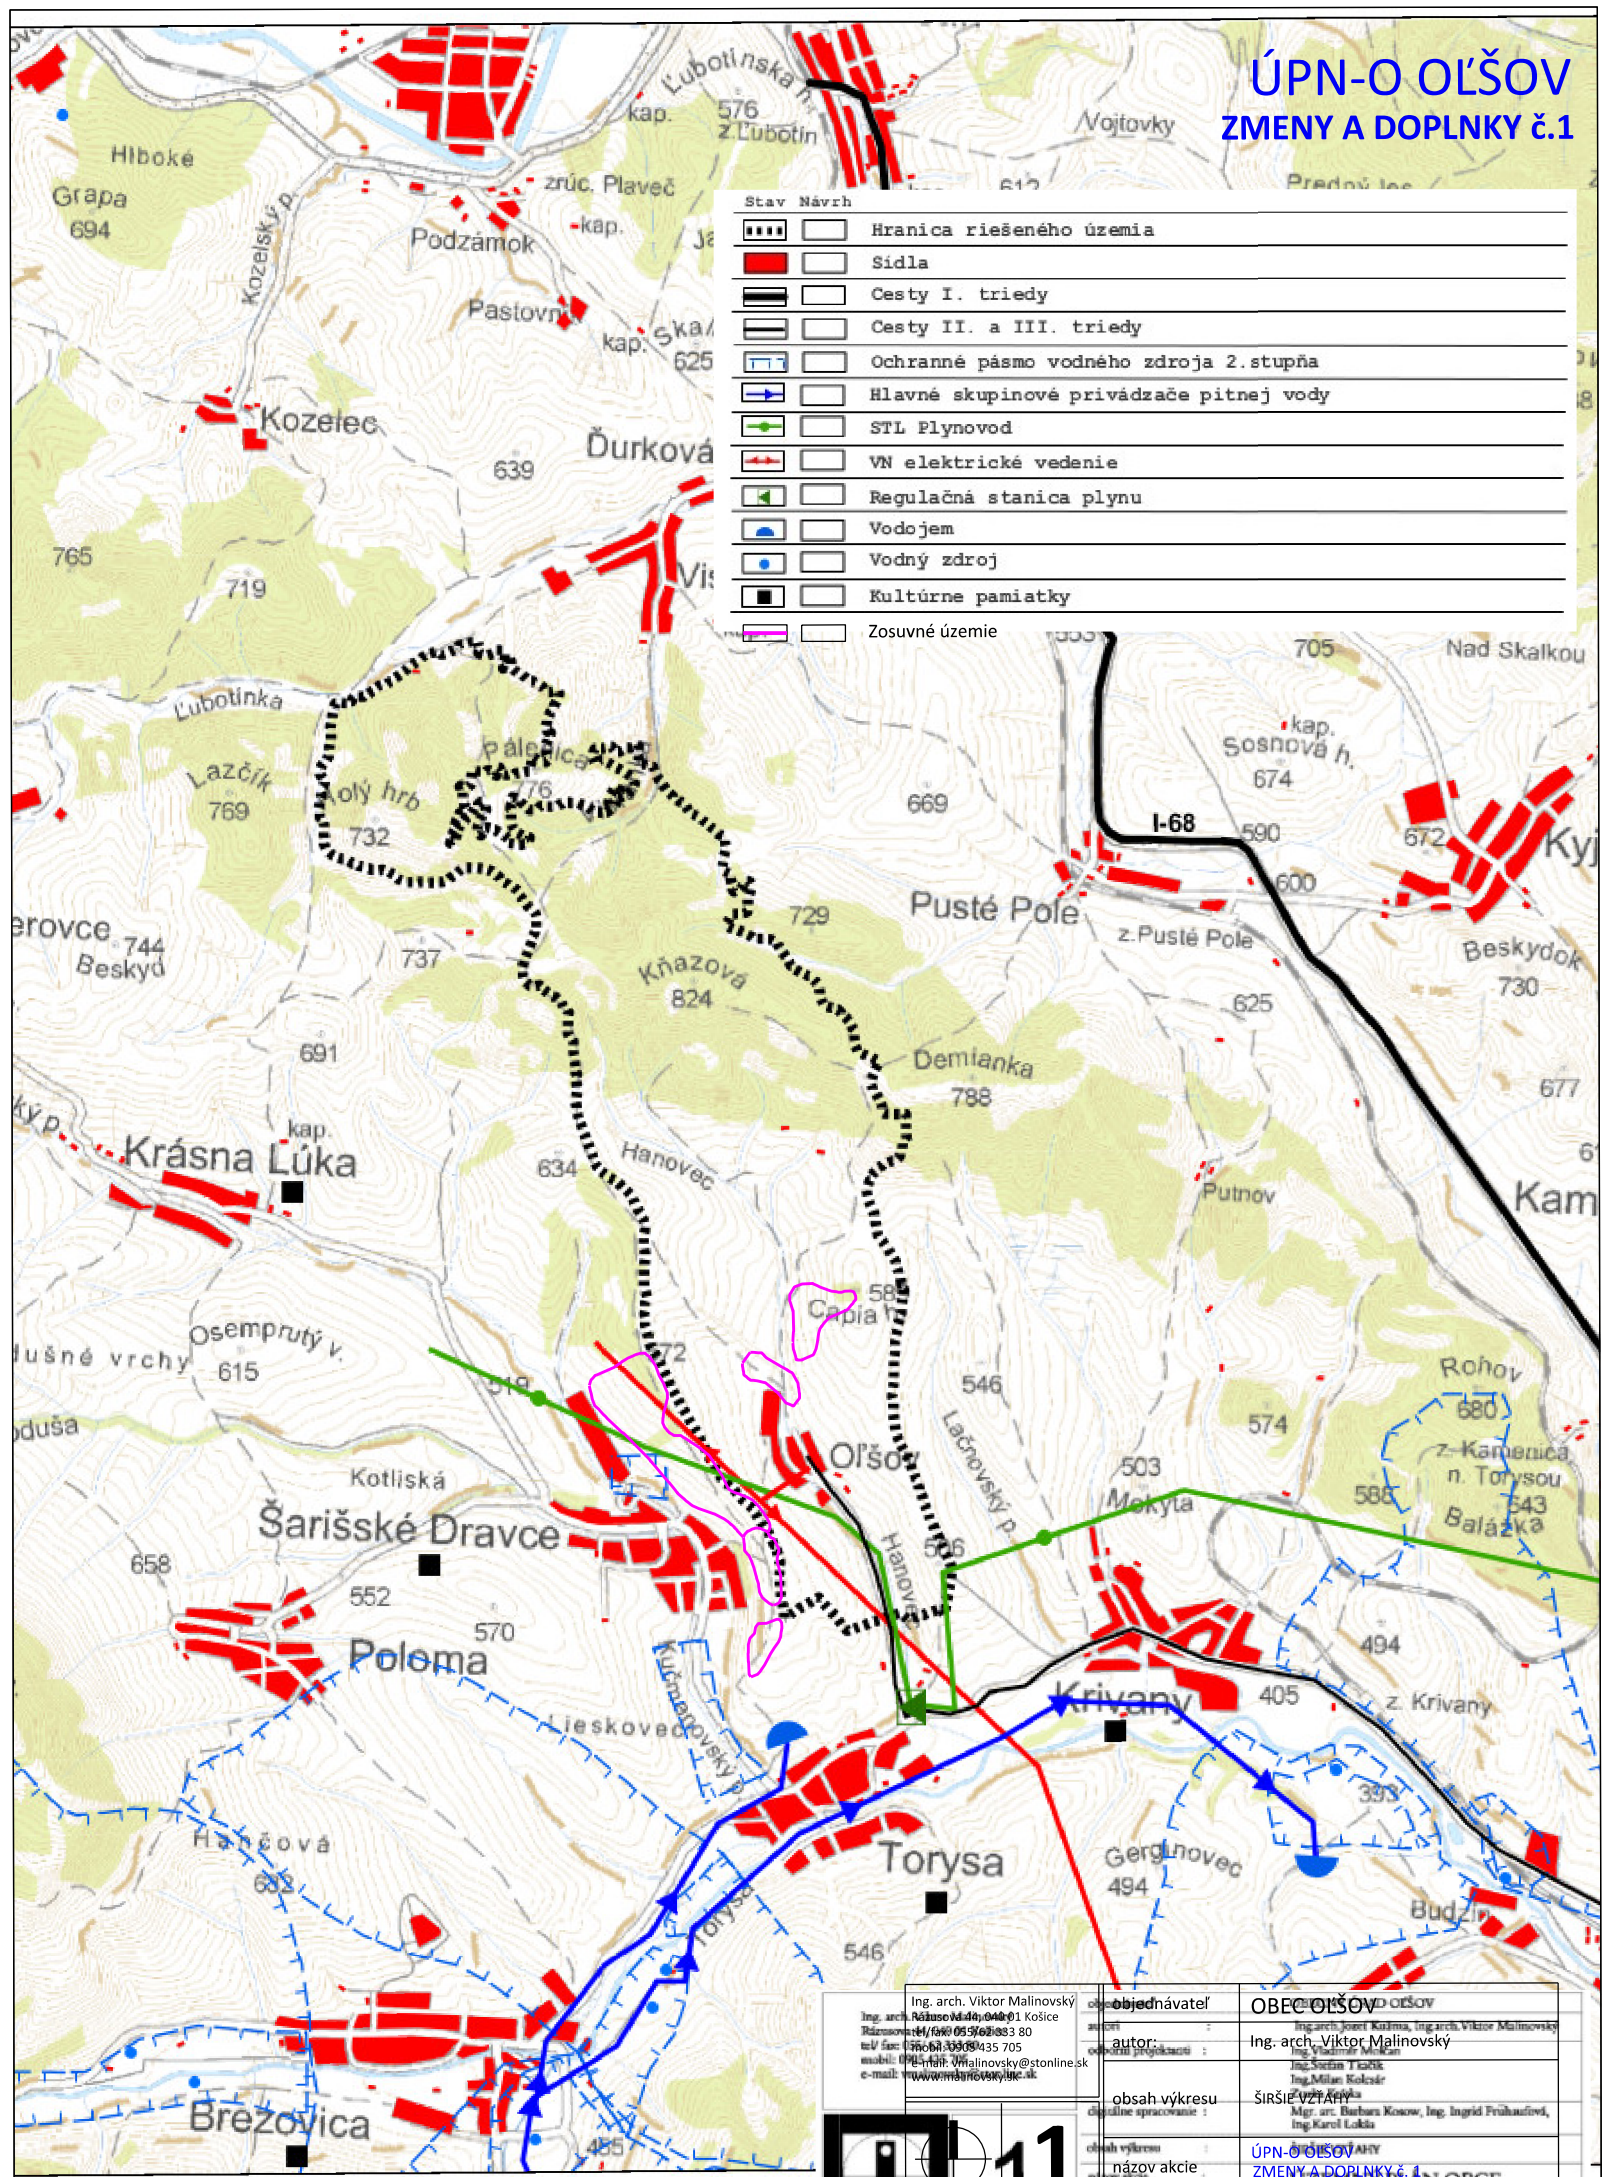

Ing. arch. Viktor Malinovský Rásova 44, 040 01 Košice tel./fax: 055 6283 80 mobil: 0905 435 705 e-mail: v.malinovsky@stonline.sk www.malinovsky.sk	objednávateľ: OBEC OLŠOV	autor: Ing. arch. Viktor Malinovský
	obsah výkresu: ŠIRŠIE VZŤAHY	obdobie spracovania: jún 2016
	obdobie spracovania: jún 2016	formát: 1xA4
	mierka: 1:50 000	datum: august 2008
		arch.č.: A-01/2008

