


ÚPN-O OLŠOV

ZMENY A DOPLNKY č.1

Stav	Návrh	
		Hranica zastavaného územia
		Plochy rodinných domov
		Plochy bytových domov
		Plochy portu
		Zosúla územia
		Ruší

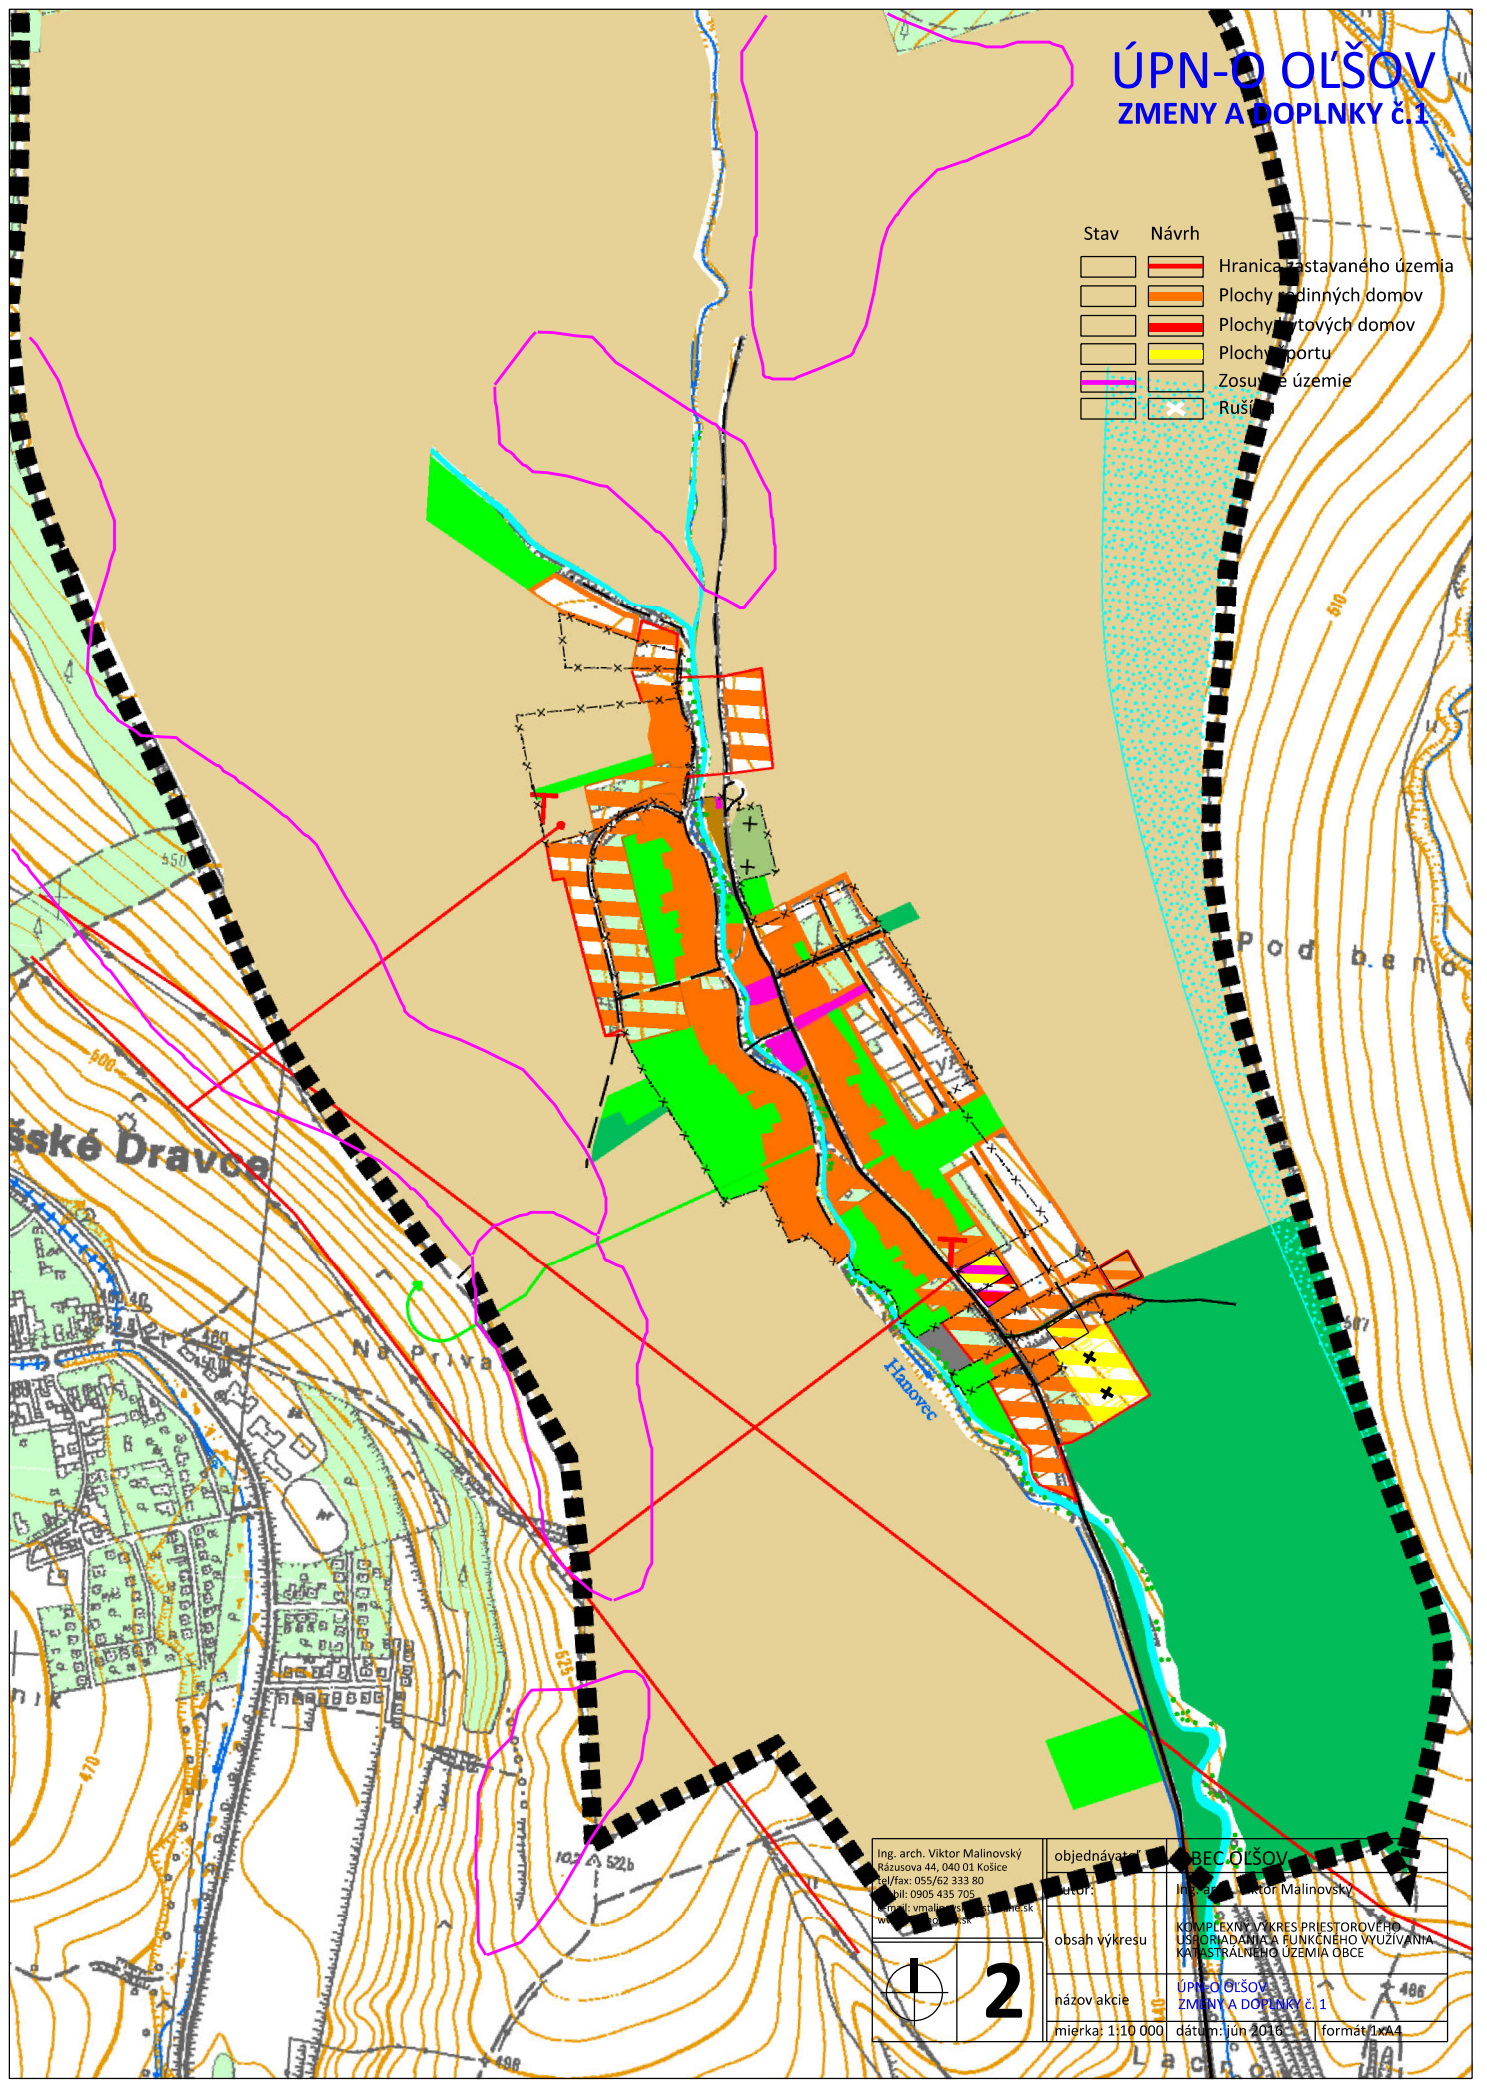

Ing. arch. Viktor Malinovský Rázusova 44, 040 01 Košice tel/fax: 055/62 333 80 mobil: 0905 435 705 e-mail: vmalin@vymal.sk www.vymal.sk	objednávateľ: OBEC OLŠOV
autor: Ing. arch. Viktor Malinovský	
obsah výkresu: KOMPLEXNÝ VÝKRES PRIESTOROVÉHO USPORIADANIA A FUNKČNEHO VYUŽIVANIA KATASTRÁLNEHO ÚZEMIA OBCE	
názov akcie: ÚPN-O OLŠOV ZMENY A DOPLNKY č.1	
mierka: 1:10 000	dátum: jún 2016
	formát: A4



2