


ÚPN-O OĽŠOV

Legenda:

stav	návrh
	Hranica zastavaného územia k 1.1.1990
	Hranica zastavaného územia
	Ochranné pásma všetkých druhov
	Hlavné komunikácie
	Pešie chodníky
	STL rozvod plynu
	Prepojovací plynovod na existujúci STL plynovod
	Šarišské Dravce
	VN vzdušné elektrické vedenie
	22/0,4 kV trafostanica

Zoznam verejnoprospešných stavieb:

6	Rozšírenie STL rozvodu plynu
7	Prepojovací plynovod na existujúci STL plynovod Šarišské Dravce
8	VN vzdušné elektrické vedenie
9	Rekonštrukcia transformačných staníc 22/0,4 kV

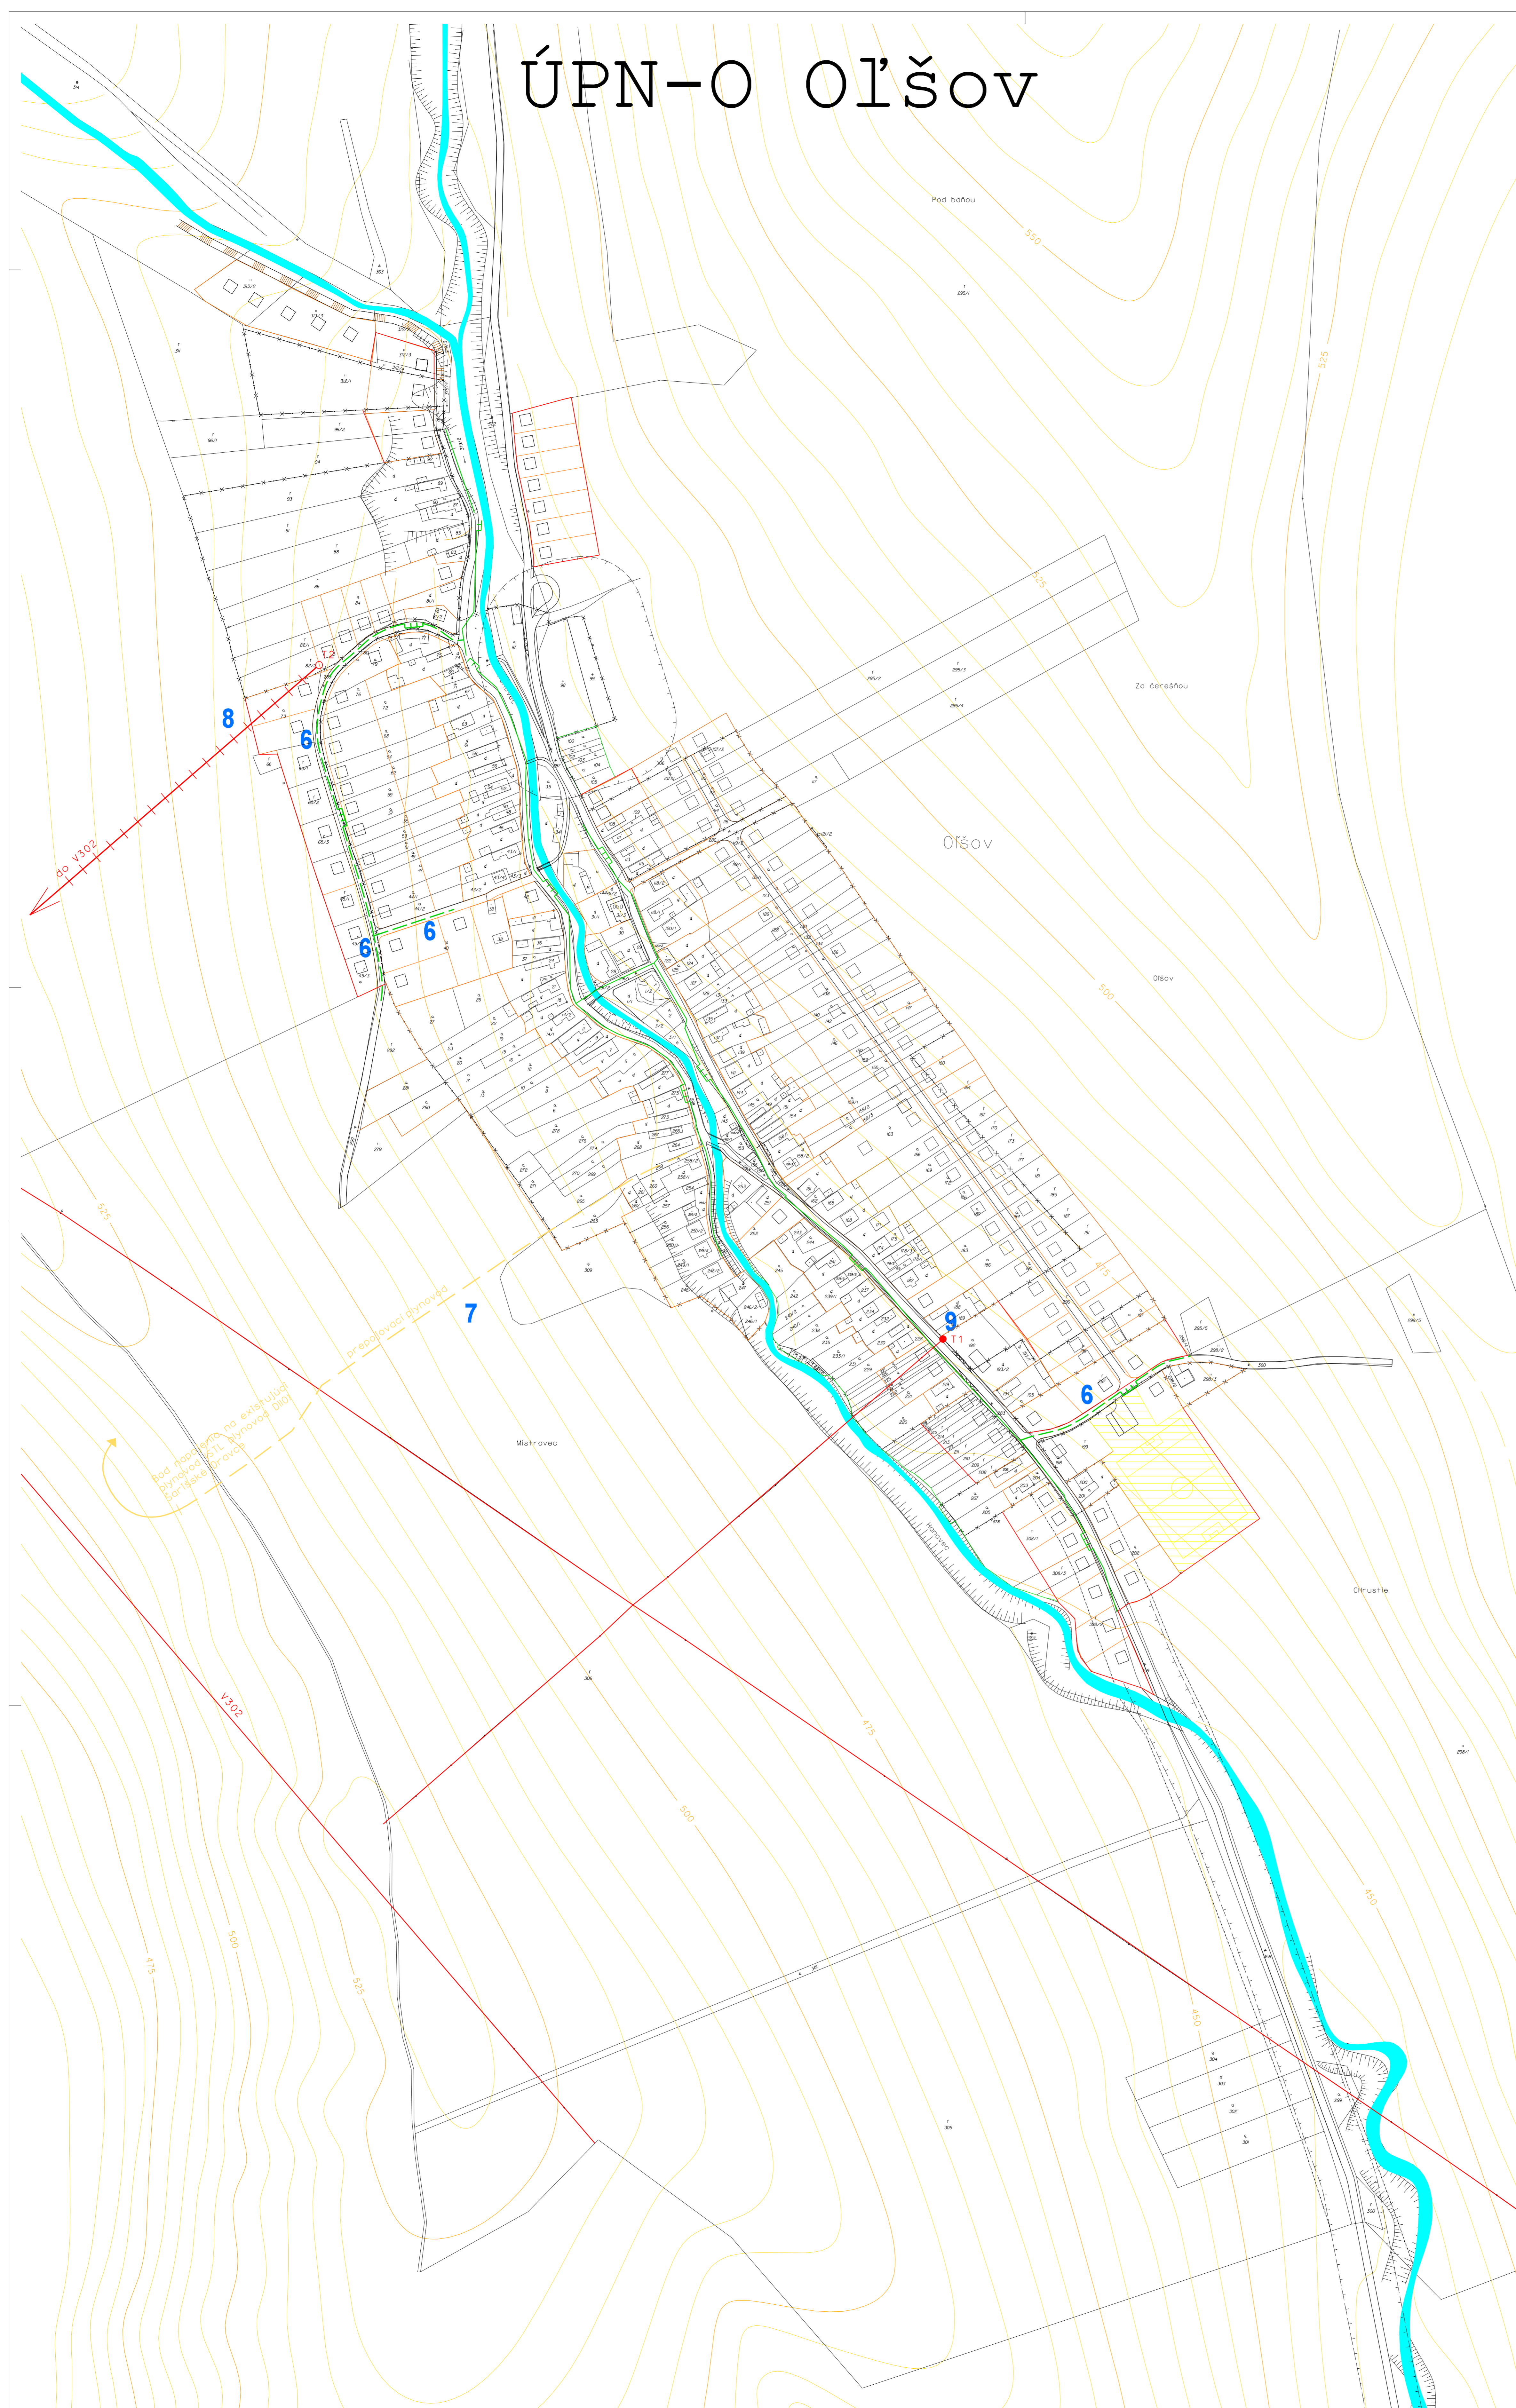

schválené
obecným zastupiteľstvom
v Oľšove
uzn. č. zo dňa

Pavol Hovančík
starosta obce

číslo VZN, ktorým sa schvaľuje záväzná časť ÚPN-O



Tento projekt bol realizovaný s finančnou pomocou Európskej únie z Európskeho fondu regionálneho rozvoja (ERDF) prostredníctvom Operačného programu Základná infraštruktúra, ktorého Riadiacim orgánom je Ministerstvo výstavby a regionálneho rozvoja SR.

Ing. arch. Viktor Malinovský Rázusova 44, 040 01 Košice tel/fax: 055 42 333 80 mobil: 9905 435 705 e-mail: vmalinovsky@stooline.sk	objednávateľ : OBECNÝ ÚRAD OĽŠOV autor : Ing.arch. Josef Kattma, Ing.arch.Viktor Malinovský odborní projektanti : Ing.Yladiim Mořtan Ing.Štefan Tkáčik Ing.Milan Kolesár Zuzka Kráča
	digitálne spracovanie : Mgr. art. Barbara Kossov, Ing. Ingrid Frihaufová, Ing. Karol Lohša
	oblast výkresu : VÝBER RIEŠENIA VEREJNÉHO TECHNICKÉHO VYBAVENIA OBCE- ENERGETIKA, TELEKOMUNIKÁCIE
	názov akcie : ÚZEMNÝ PLÁN OBCE OĽŠOV
	mierka: 1:2 000 dátum: august/2008 arch.č.: A-01/2008

