


ÚPN-O OĽŠOV

Legenda:

stav	návrh
	Hranica zastavaného územia k 1.1.1990
	Hranica zastavaného územia
	Ochranné pásma všetkých druhov
	Hlavné komunikácie
	Pešie chodníky
	Splašková kanalizácia
	Prívodné vodovodné potrubie
	Výtlačné vodovodné potrubie
	Vodojem
	Čerpacia stanica pitnej vody
	Spevnenie a zvýšenie brehov vodných tokov

Zoznam verejnoprospešných stavieb:

- 3** Rozšírenie siete splaškovej kanalizácie
- 4** Rozšírenie spotrebnej vodovodnej siete
- 5** Rpevnenie a zvýšenie brehov vodných tokov

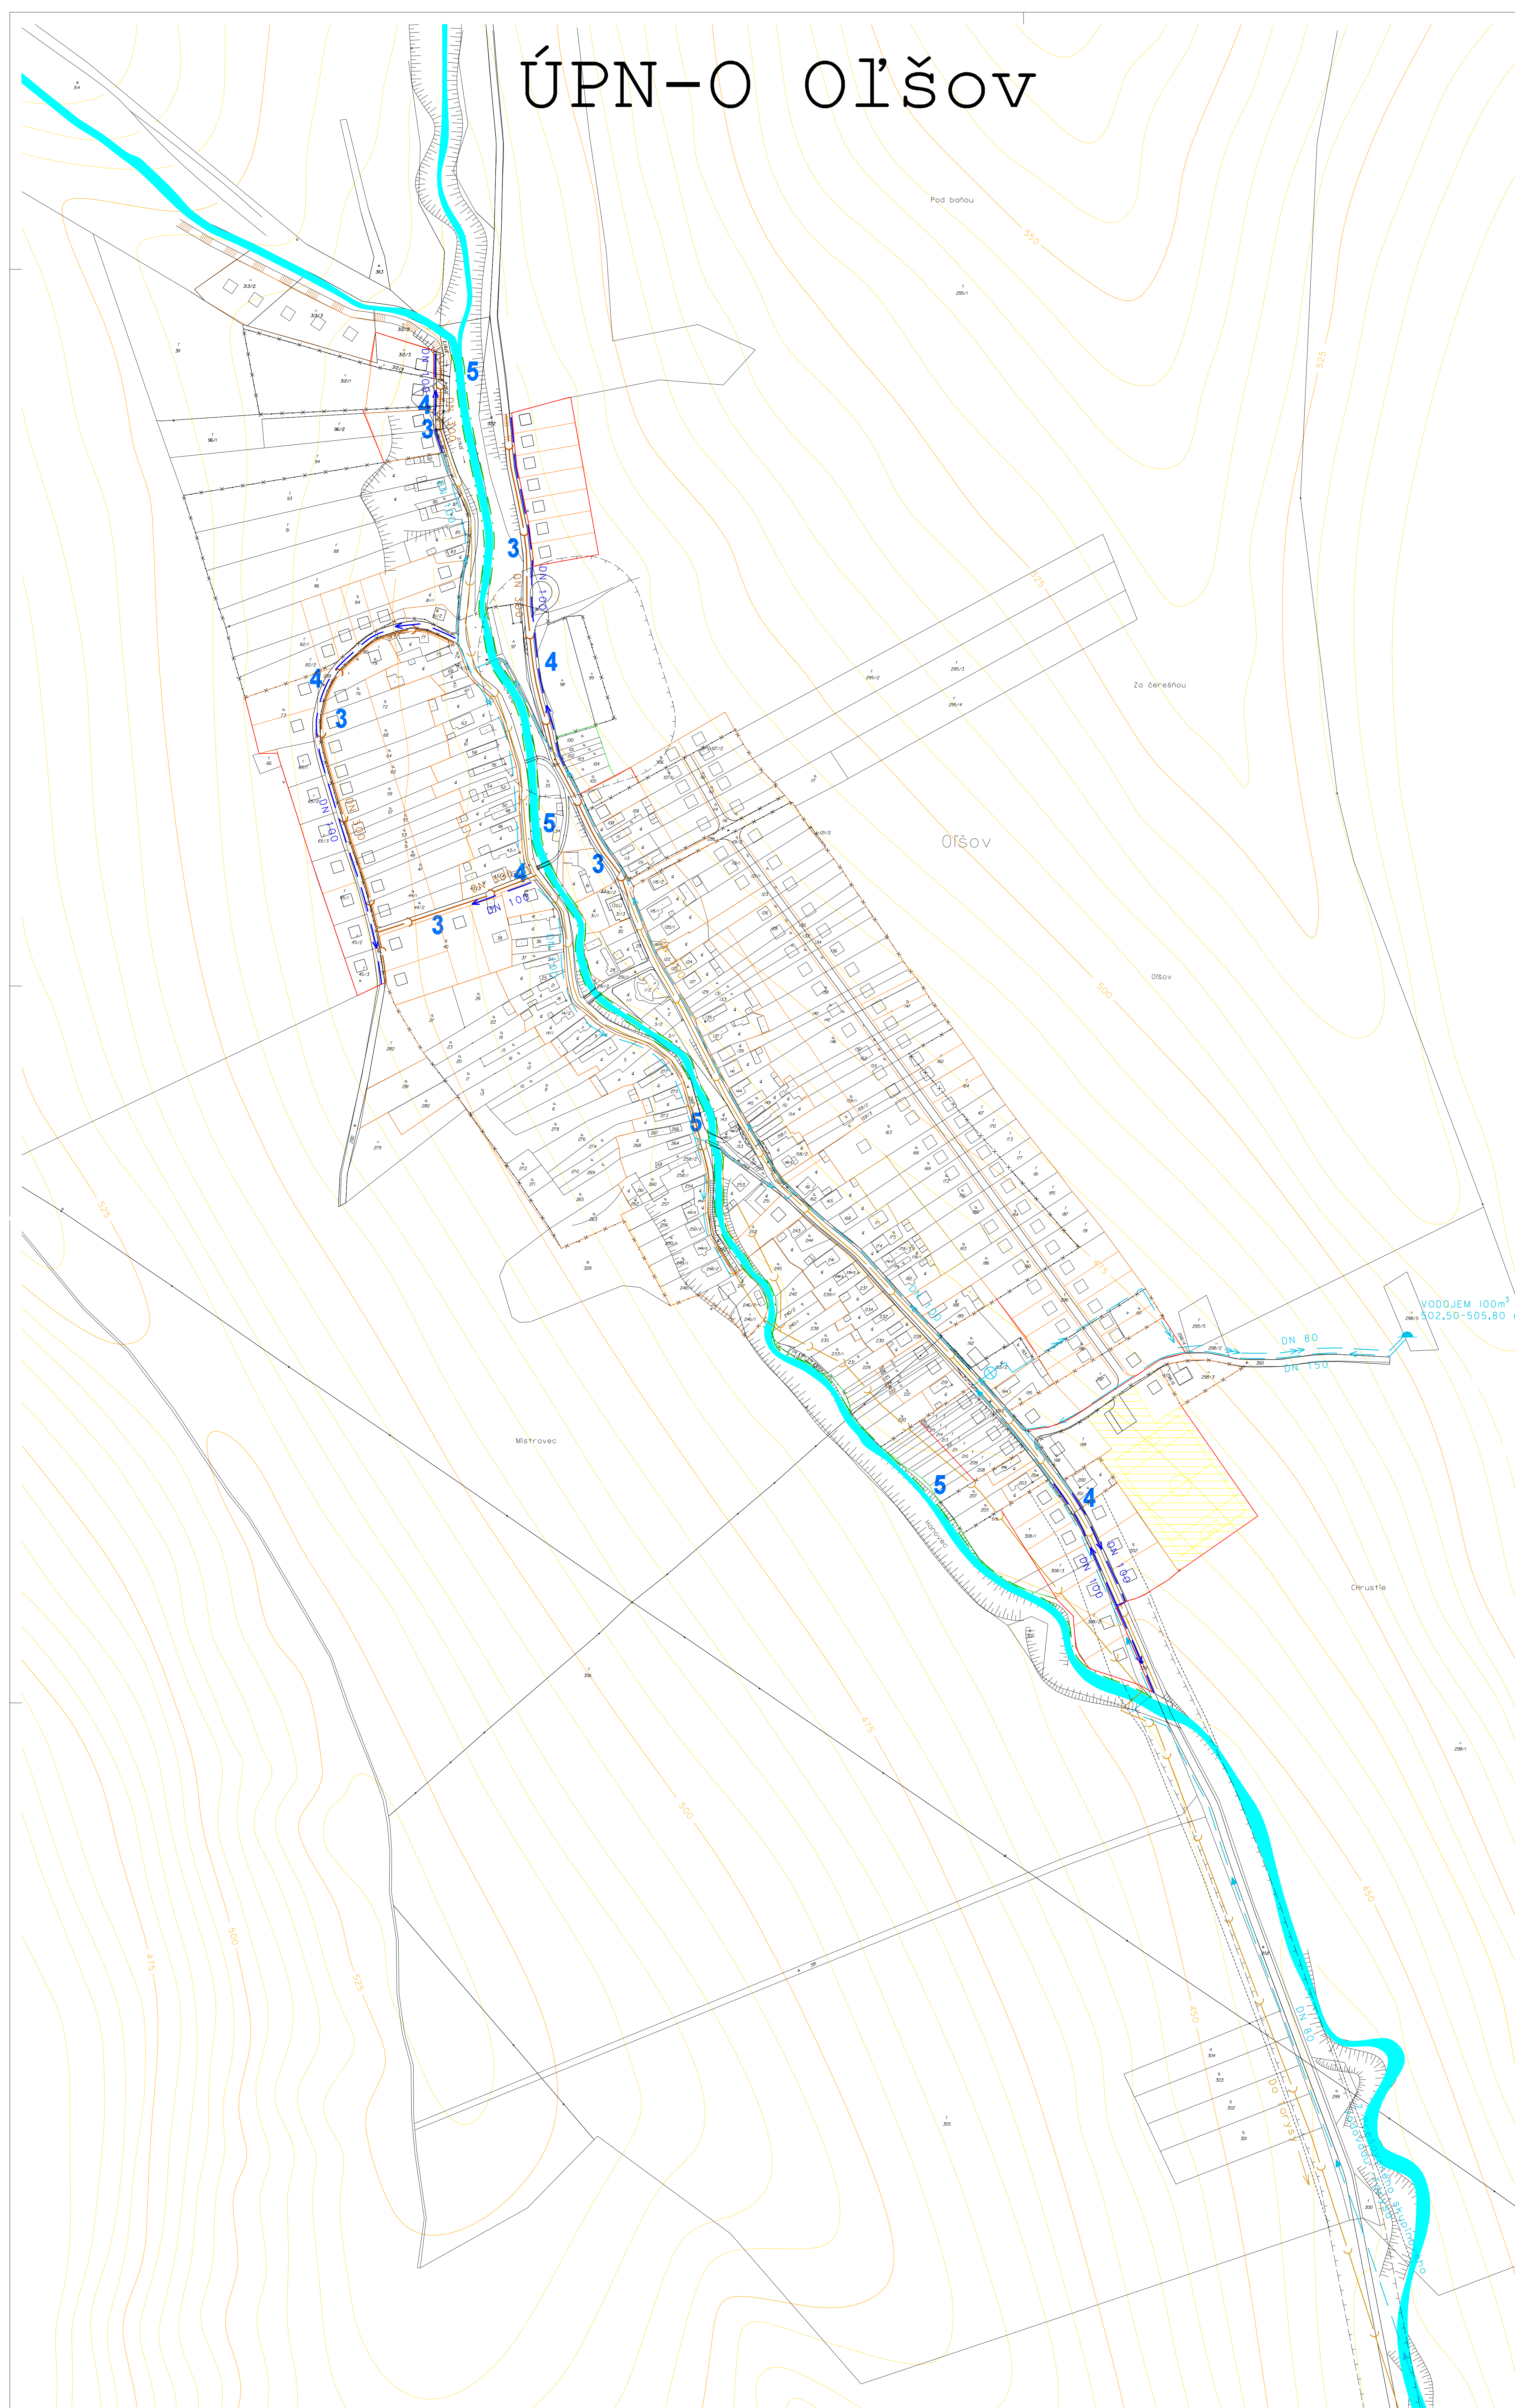

schválené
 obecným zastupiteľstvom
 v Oľšove
 uz. č. zo dňa

Pavol Hovančík
 starosta obce

číslo VZN, ktorým sa schvaľuje zväzná časť ÚPN-O



Tento projekt bol realizovaný s finančnou pomocou Európskej únie s Európskeho fondu regionálneho rozvoja (ERDF) prostredníctvom Operačného programu Základná infraštruktúra, ktorého Riadiacim orgánom je Ministerstvo výstavby a regionálneho rozvoja SR.

Ing. arch. Viktor Malinovský Rásova 44, 040 01 Košice tel/fax: 0905 62 333 50 mobil: 0905 435 705 e-mail: vmalinovsky@stonline.sk	objednávateľ : autor : odborní projektanti : digitálne spracovanie : obah výkresu : násov akcie : mierka: 1:2 000	OBECNÝ ÚRAD OĽŠOV Ing. arch. Jozef Kútna, Ing. arch. Viktor Malinovský Ing. Vladimír Molčan Ing. Stefan Tlačík Ing. Milan Kolesár Zuzka Kráča Mgr. art. Barbara Kosová, Ing. Ingrid Frühaufová, Ing. Karol Laska VÝKRES RIŠEŇA VEREJNÉHO TECHNICKÉHO VYRAVENIA OBCE- VODNÉ HOSPODÁRSTVO ÚZEMNÝ PLÁN OBCE OĽŠOV dátum: august/2008 arch.č.: A-01/2008
---	---	---

